


LAGEPLAN

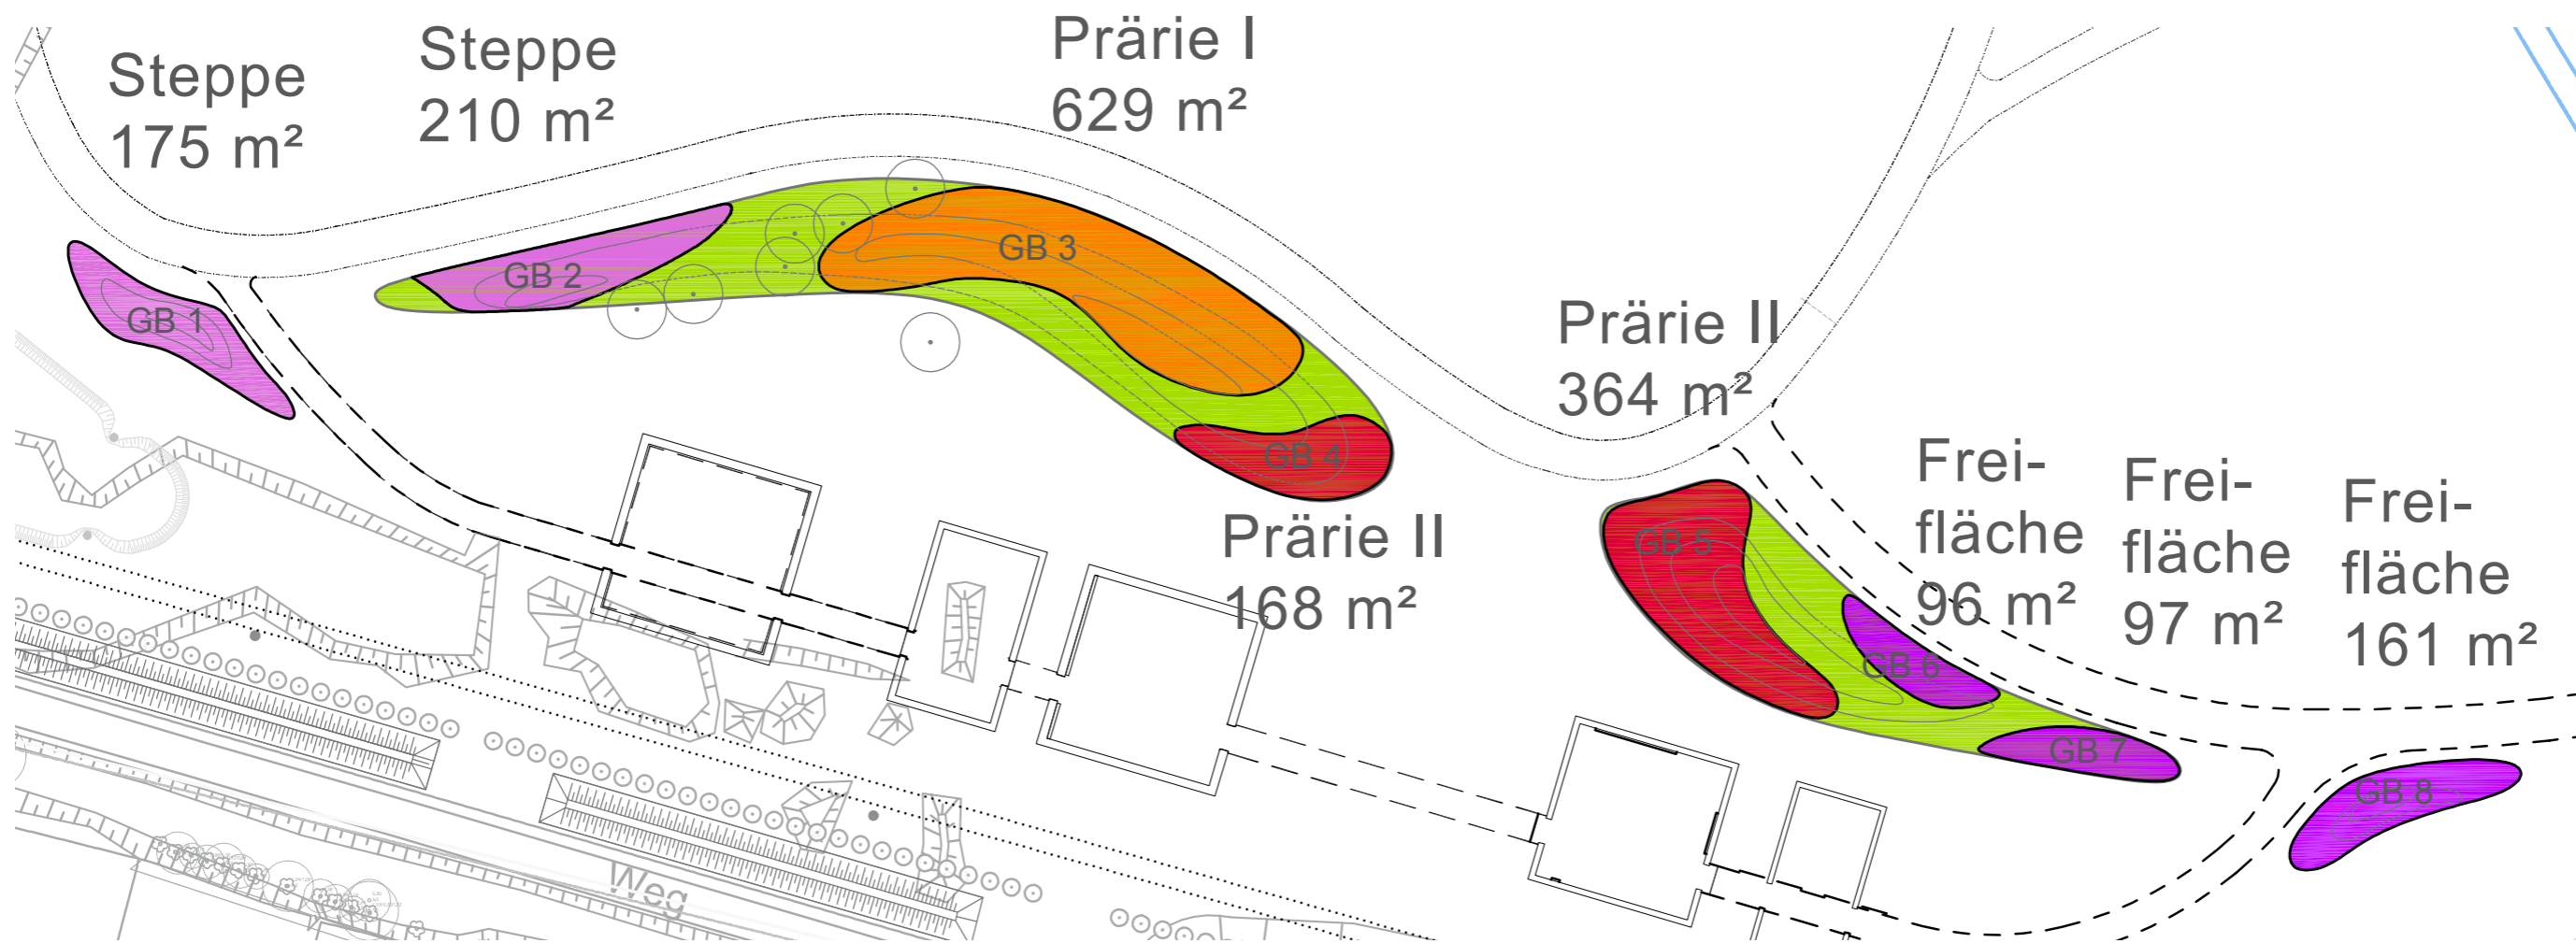

Steppe
385 m²

Prärie I
629 m²

Prärie II
532 m²

Freifläche
354 m²

GESAMT 1.900 m²

CHARAKTER GRÄSER

fedrig
lockerährig
überhängend



dichte Rispen
straff aufrecht



lockerährig
dichte Rispen und Borsten
bogig überhängend



CHARAKTER BEGLEITER

kleinblütig
schmalblättrig
fiederblättrig




großblütig
großblättrig



kleinblütig
schmalblättrig



DYNAMIK PFLANZUNG

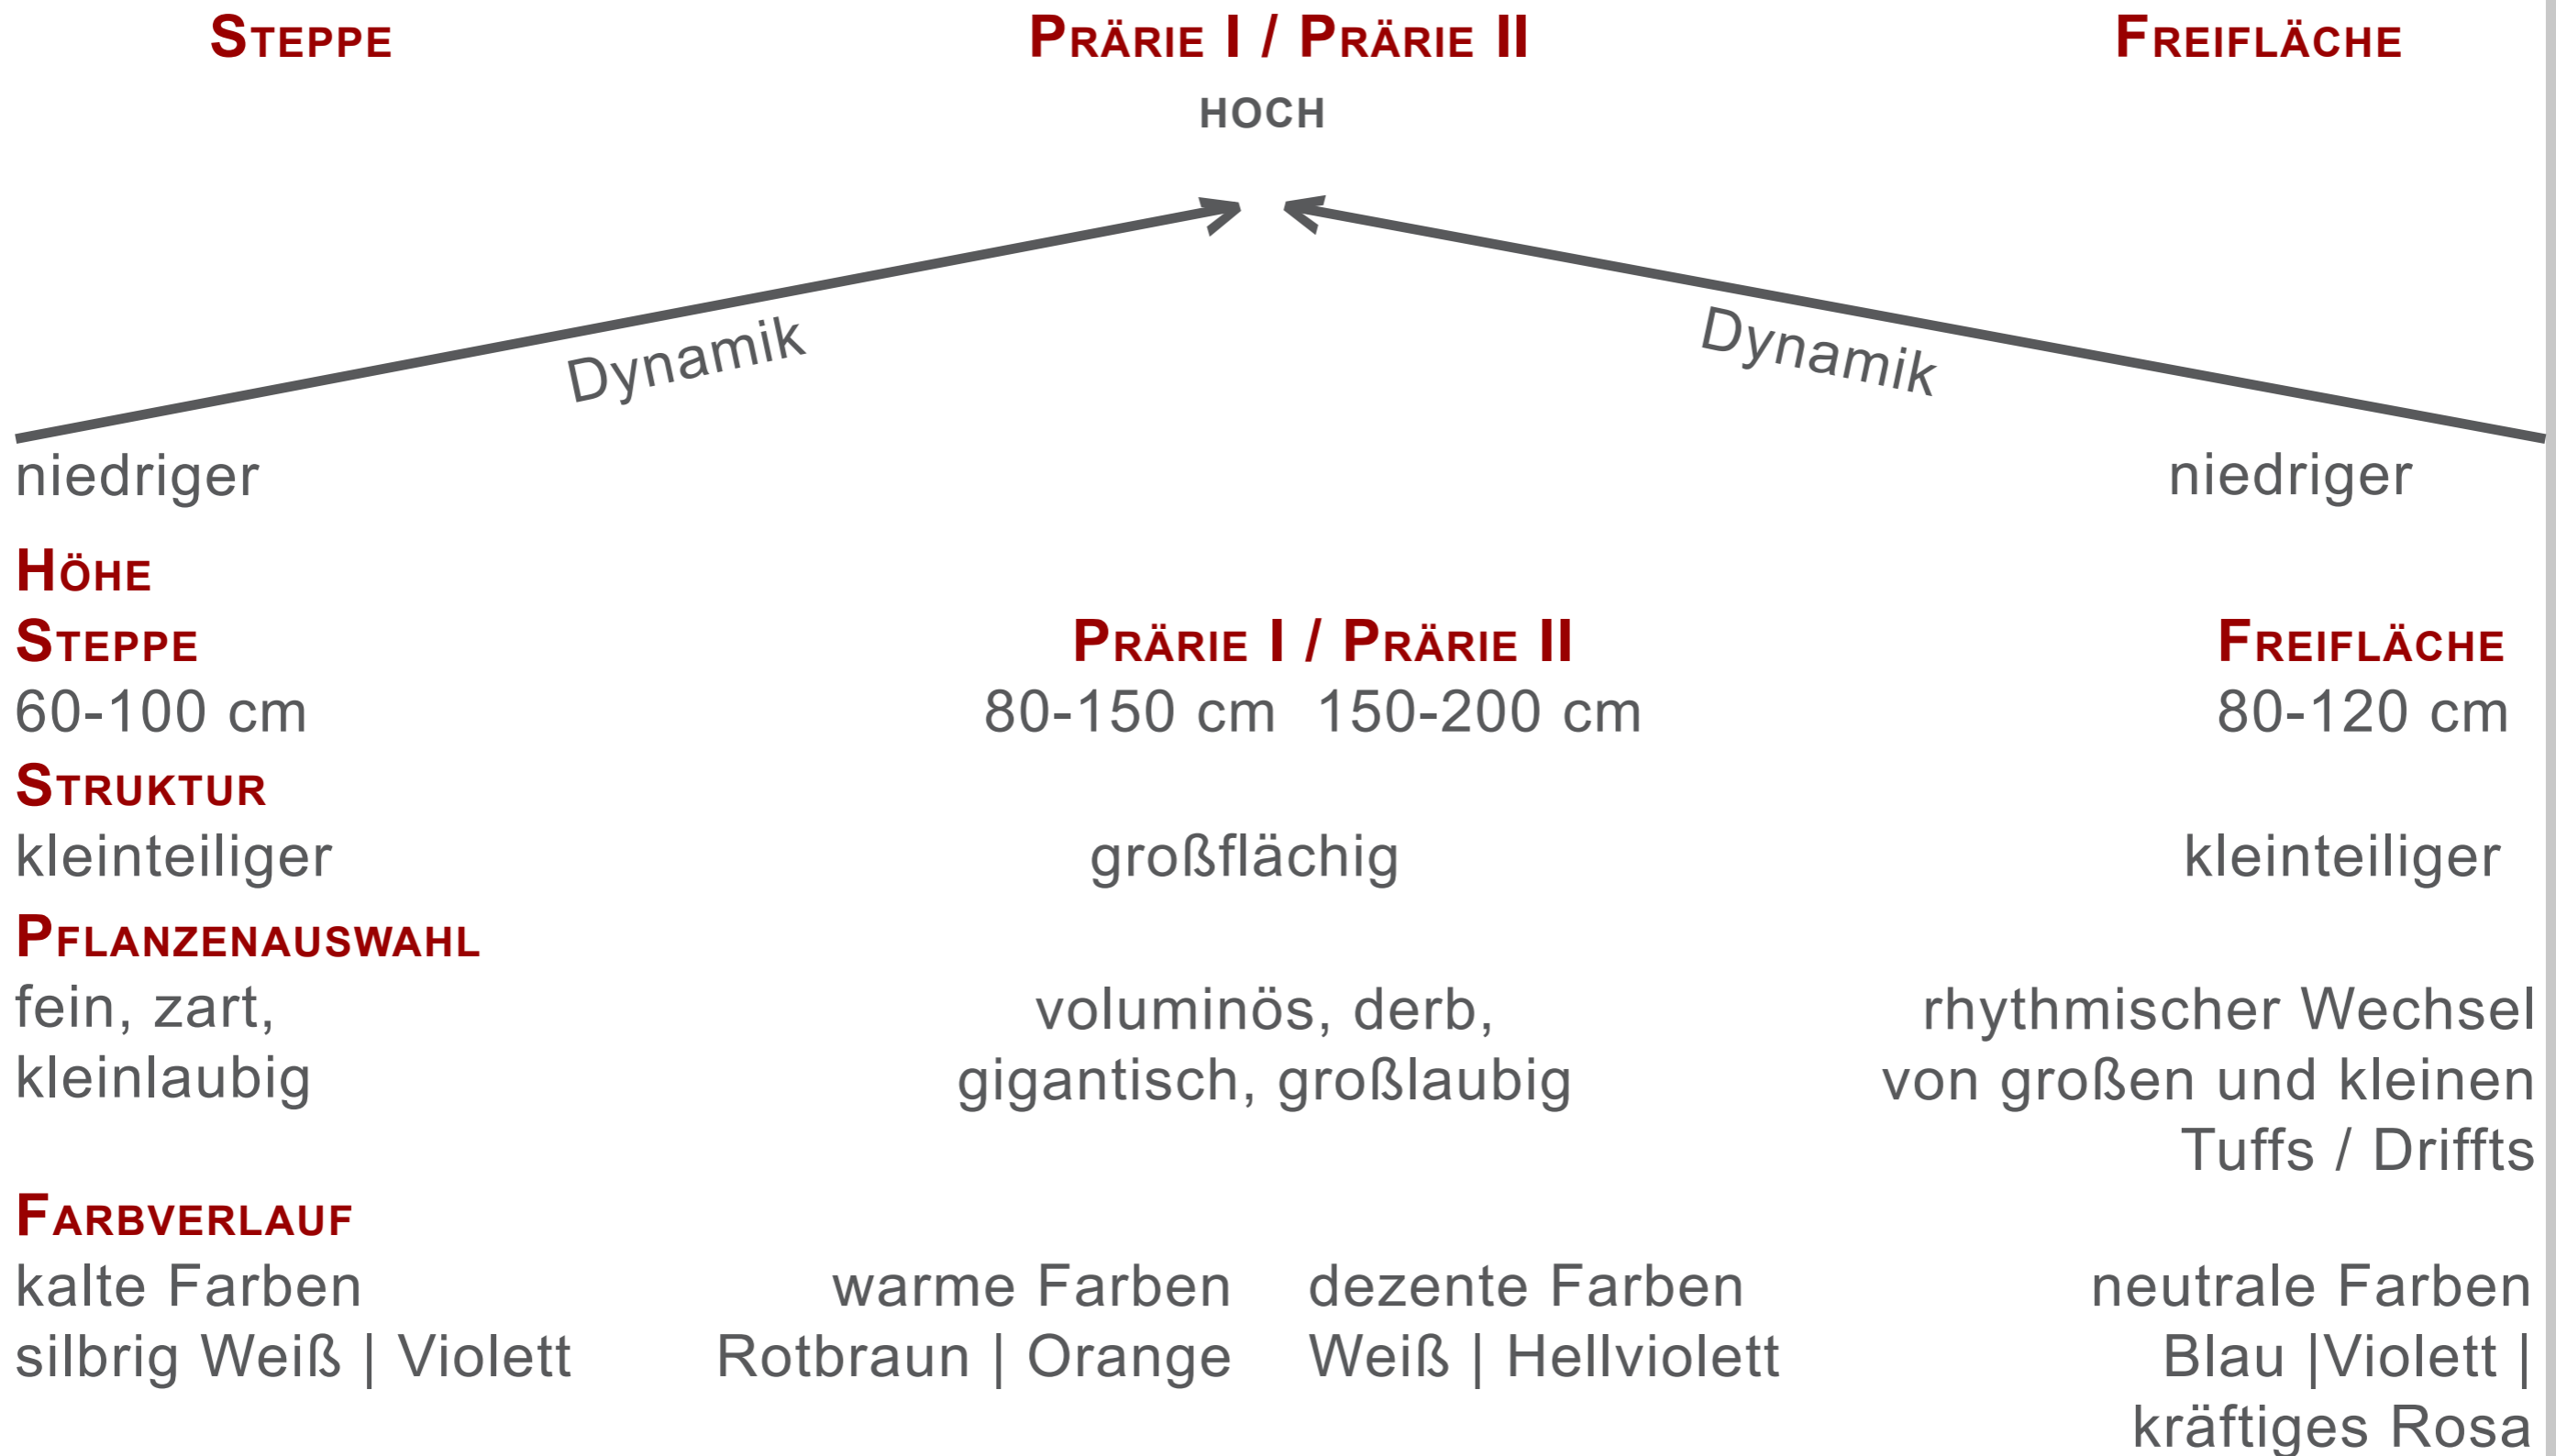

IGA BERLIN 2017
 GRÄSERBAND AM BELTZWALK



LEBENSBEREICH FREIFLÄCHEN

Mehr oder weniger artenreiche Pflanzungen mit „Wiesencharakter“

Geringer Anspruch an Boden und Pflegeaufwand

Je nach Ansprüchen an Feuchtigkeitsgehalt/Wasserhaltekraft des Bodens lassen sich die Arten folgendermaßen unterscheiden:

FR1

Stauden für warmen, vollsonnigen Standort mit durchlässigem, trockenem Boden

FR2

Stauden für mäßig trockenen bis frischen Boden

FR3

Stauden für einen ausreichend feuchten Boden

FR2B

Freiflächenpflanzungen mit beetstaudenähnlichem Charakter sind durch stattlichen Aufbau und auffälligeren Blüten sehr wirkungsvoll, aber auch anspruchsvoller an Boden und Pflege